



3492619.271
5389451916

3492750

0000676

3493250

005389451916

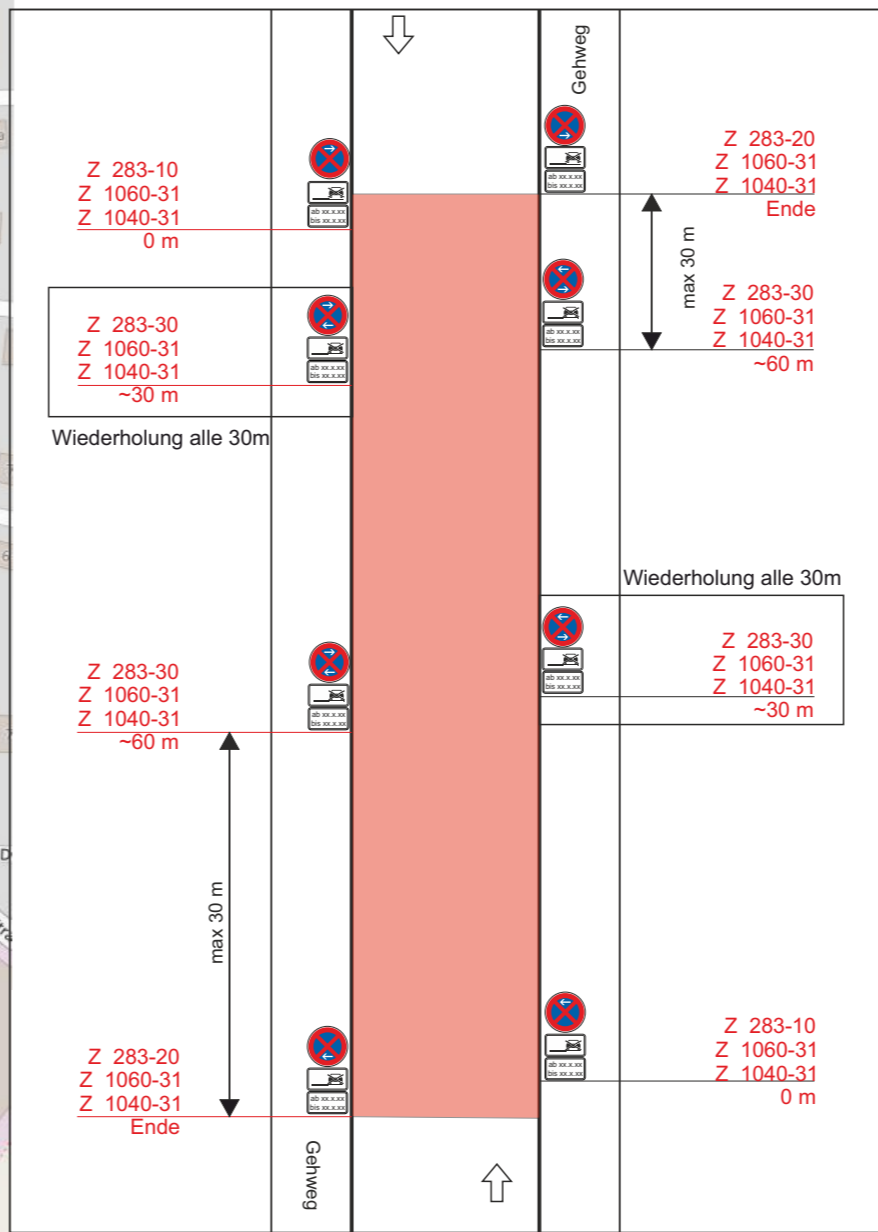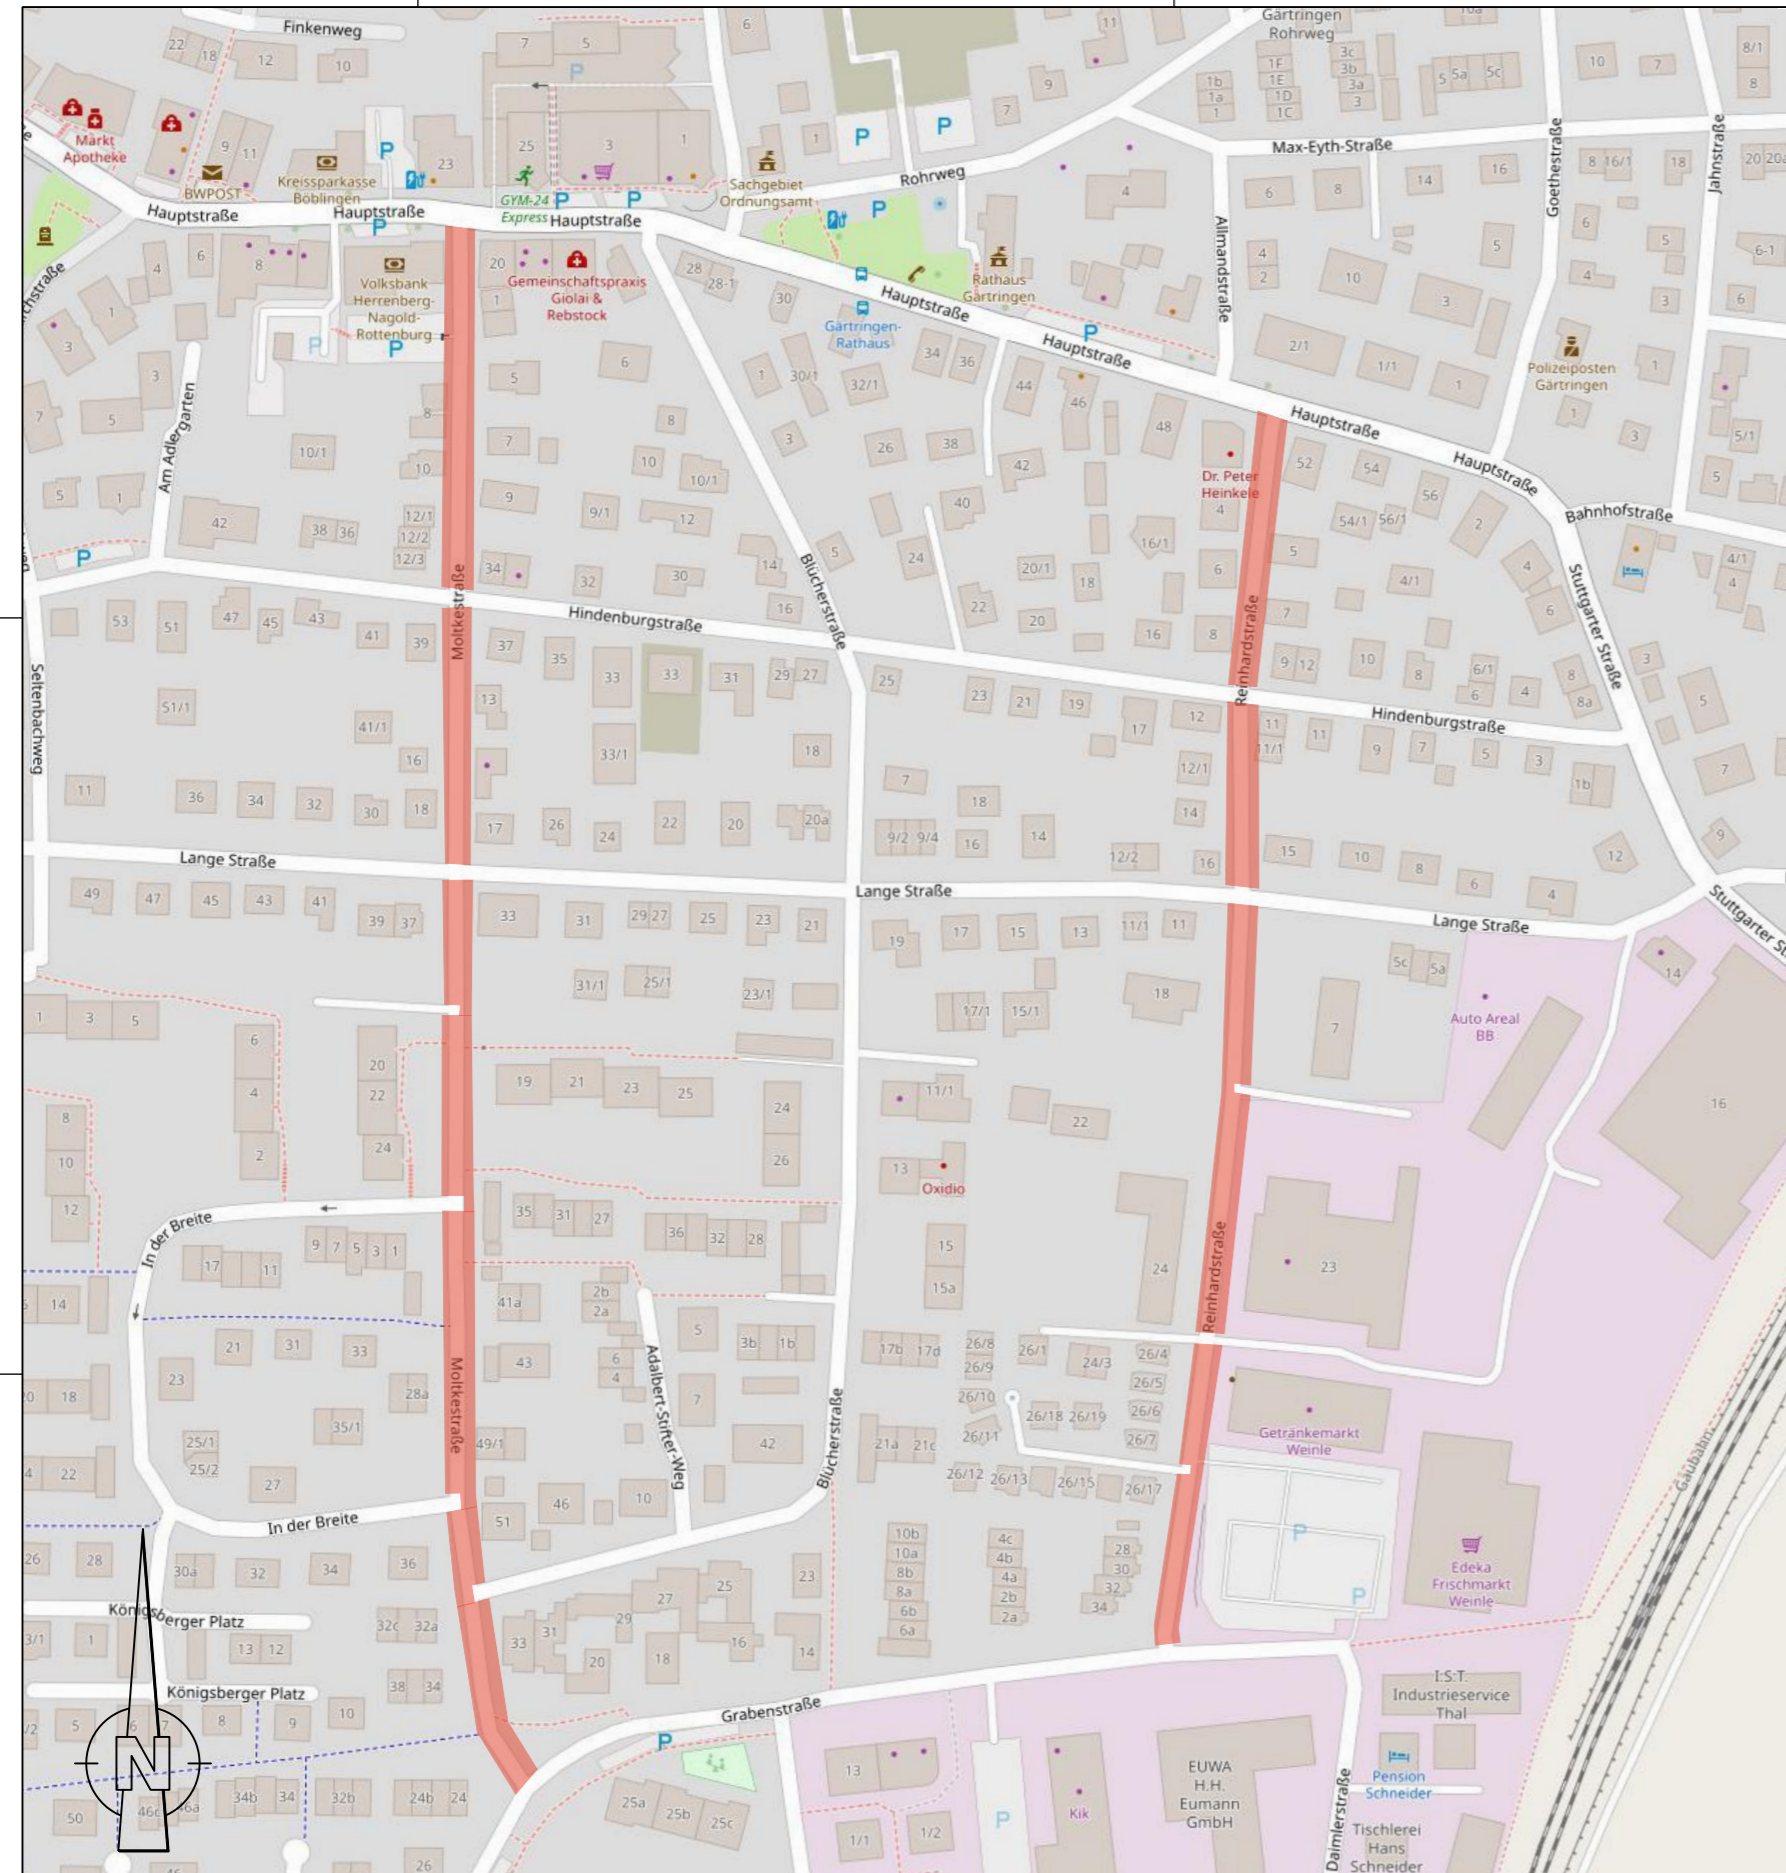

5389250

5389250

5389000

5389000

3492619.271
5388834.416

3492750

3493000

3493250

005389451916
3493500

IBS
INGENIEURBÜRO
SCHÄDEL GMBH

71263 Weil der Stadt, Calwer Gasse 4-10
Tel. 07033 / 5268 - 68 Fax - 88
E-Mail: weil@schaedel.net

73061 Ebersbach, Gustav-Seebich-Str.1
Tel. 07163 / 16594 - 0 Fax - 20
E-Mail: ebersbach@schaedel.net

	Datum	Name
bearbeitet	04/23	Ma
gezeichnet	04/23	LK
geprüft	Weil der Stadt,	

Gemeinde Gärtringen

	Datum	Name
geprüft		

Nr.	Art der Änderung	Datum	Name
a			
b			
c			

Anfangsstation	von Netzknoten										nach Netzknoten										Station									
Endstation																														

Lagesystem:	GK <input checked="" type="checkbox"/>	UTM <input type="checkbox"/>	Stand Kataster:
Höhensystem:	NN <input checked="" type="checkbox"/>	NHN <input type="checkbox"/>	DHHN2016 <input type="checkbox"/>
Bestandsvermessung:			

VERKEHRSKONZEPT

Gemeinde Gärtringen

Straße: Deckenprunner Straße
Ort: Gärtringen

PROJIS-Nr.:
PSP-Element:

Unterlage: **16-05-0**
Blatt-Nr.: **1**
Detailplan Halteverbote
Maßstab: **1:2500**

Sanierung der K1067 in Gärtringen

Genehmigt:	Gesehen:
.....